Schule Biederbach
EG

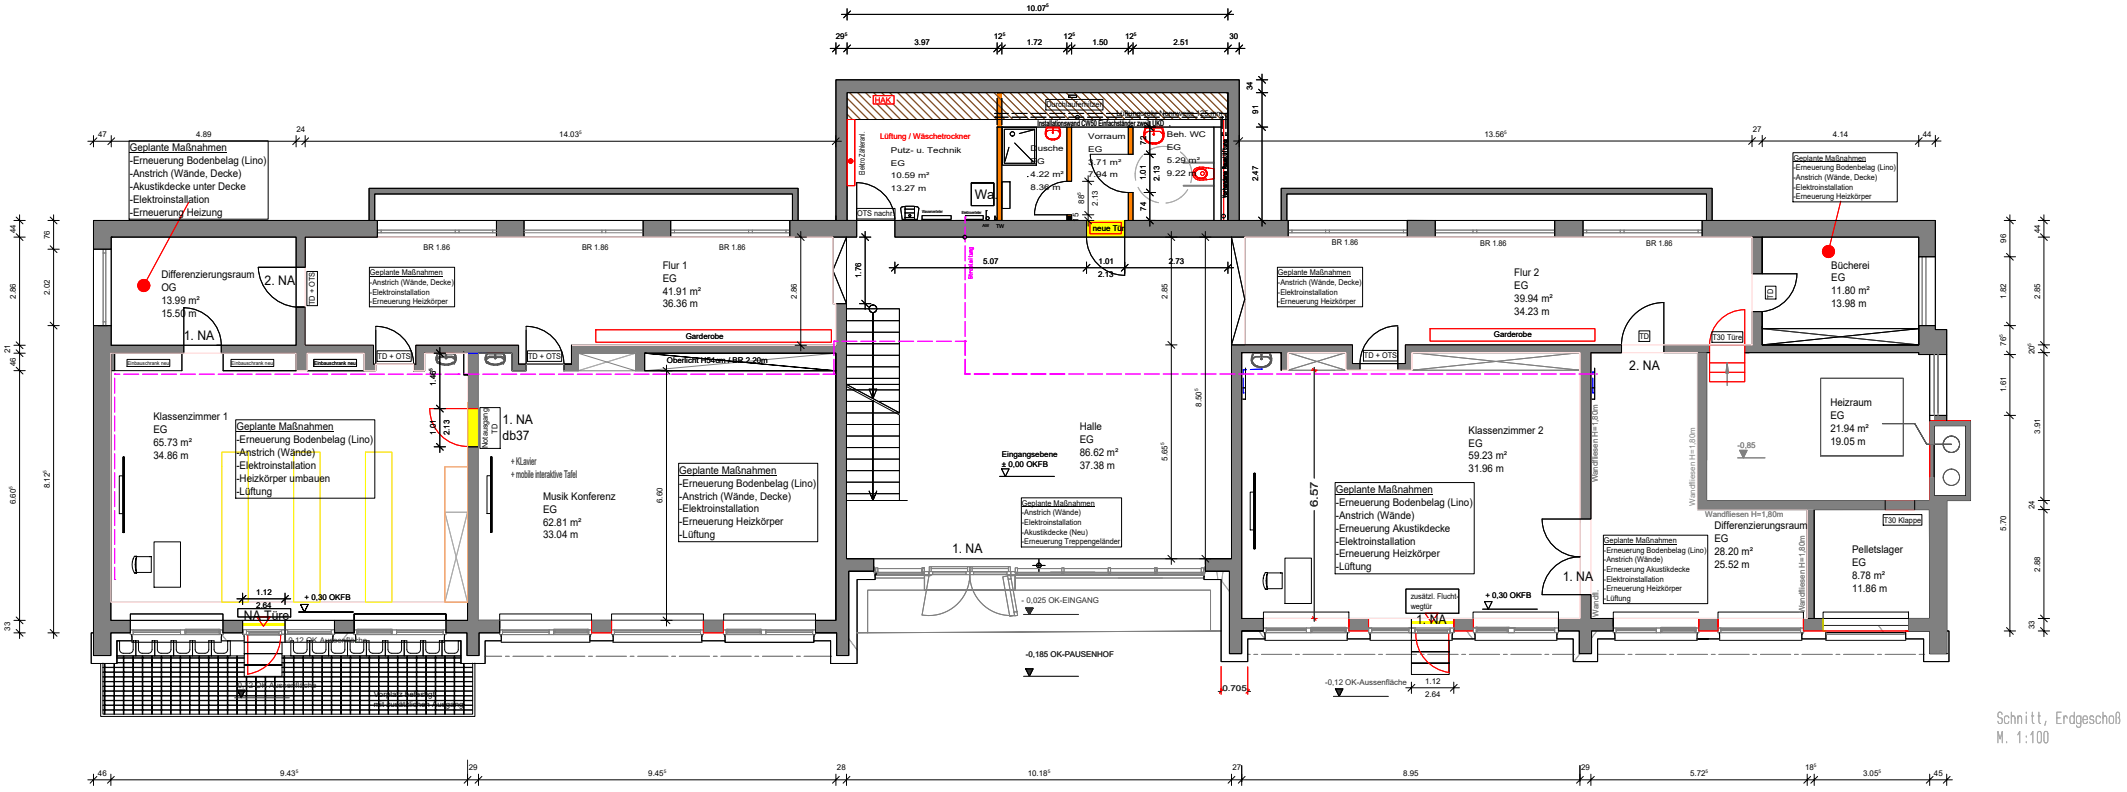

Schnitt, Erdgeschoß
M. 1:100

Maßstab 1 : 200